


TYPE PLAN


A1type

23.01㎡

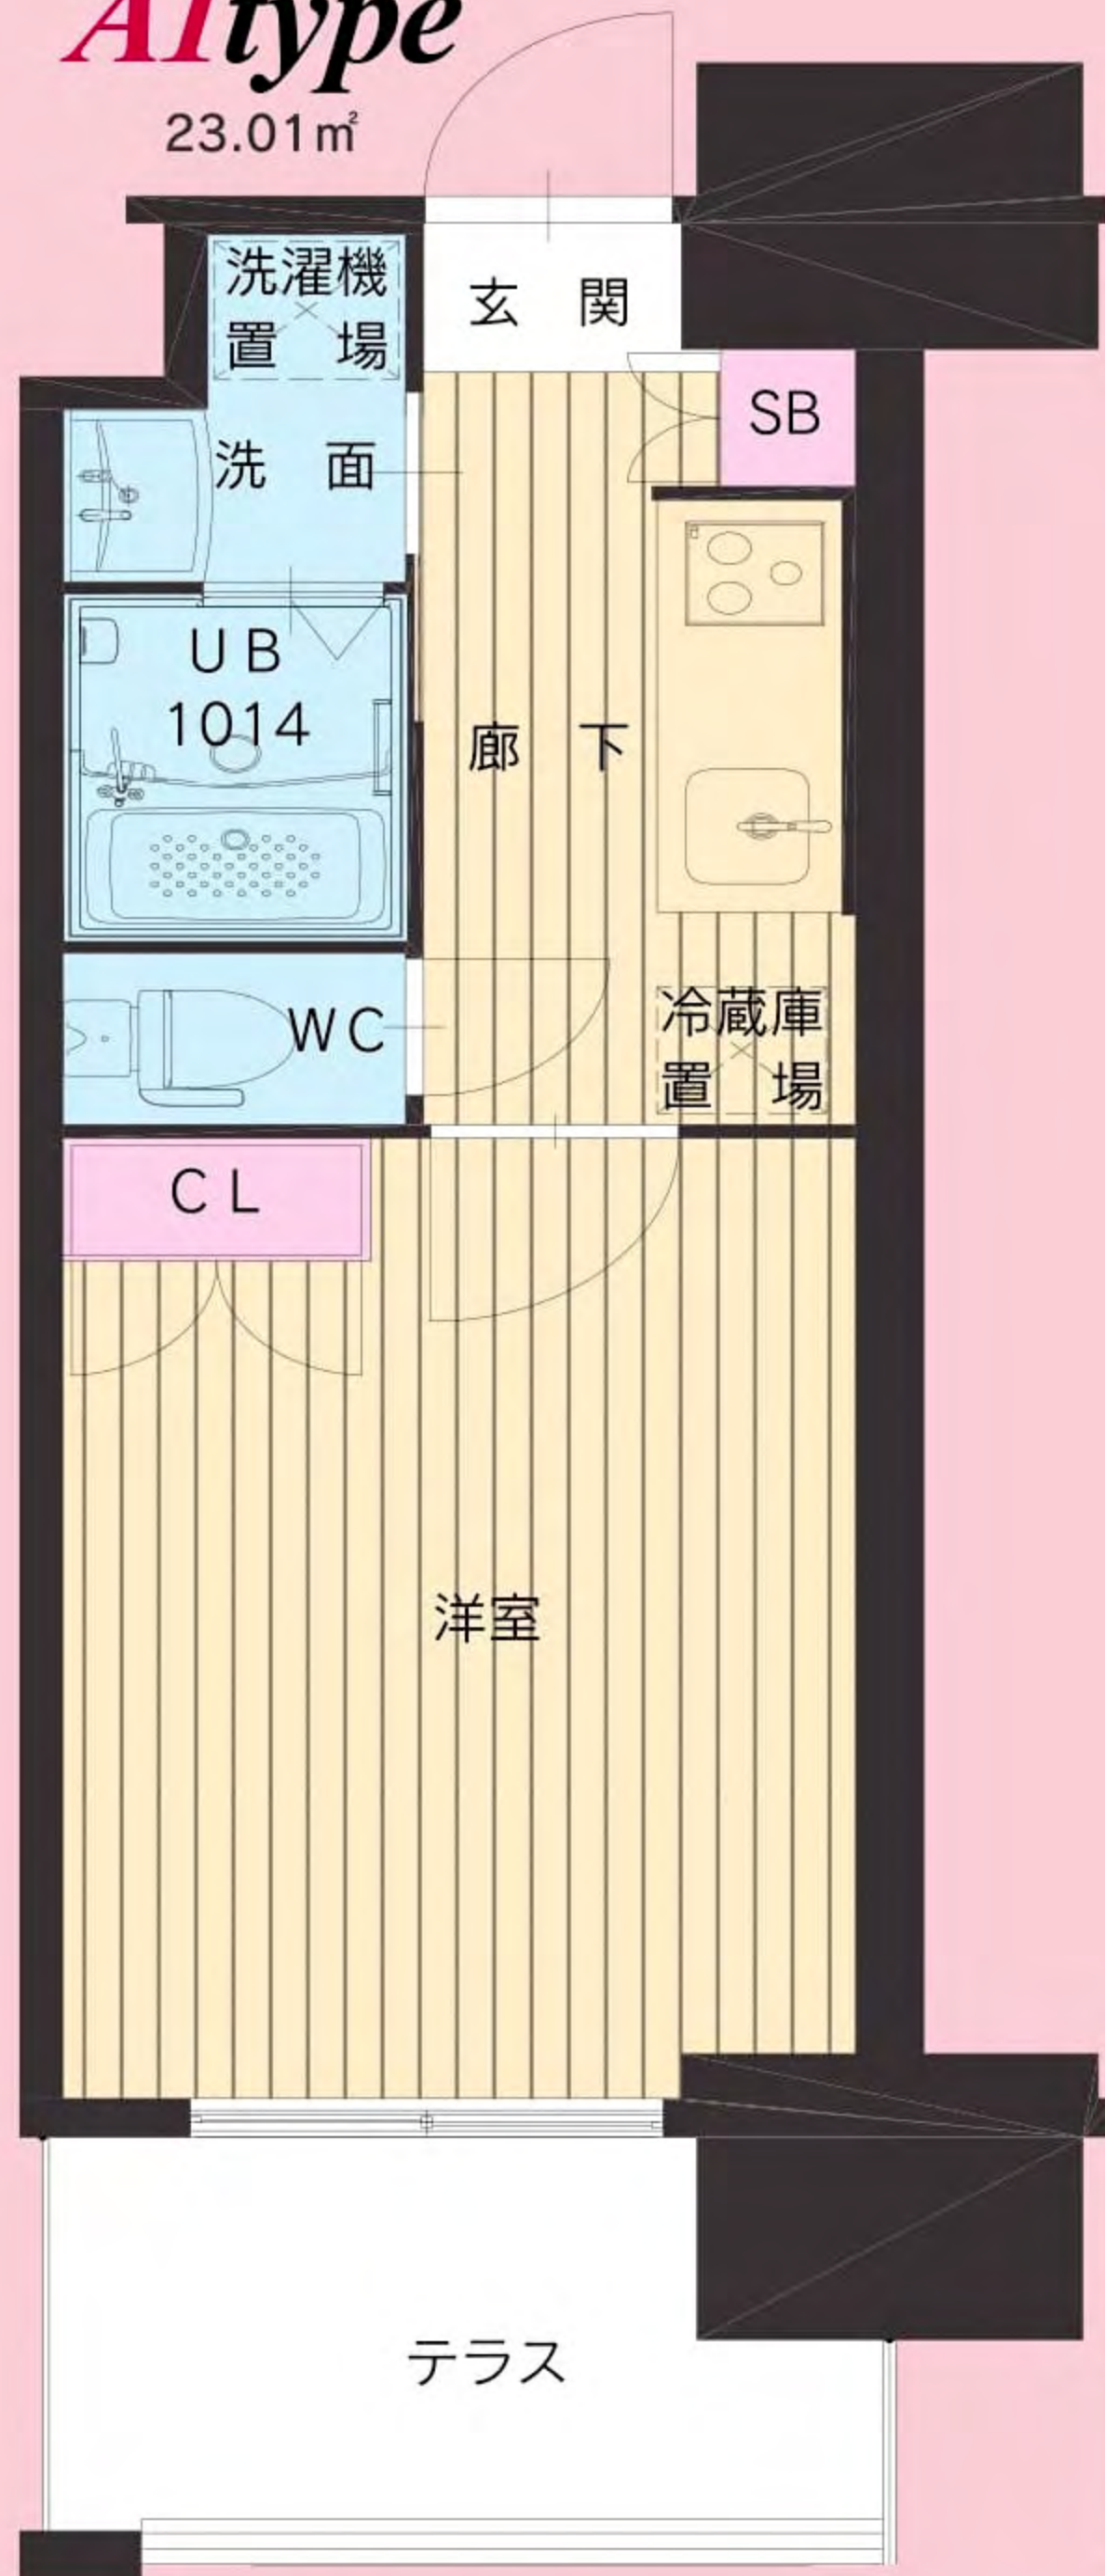


A2type

23.01㎡

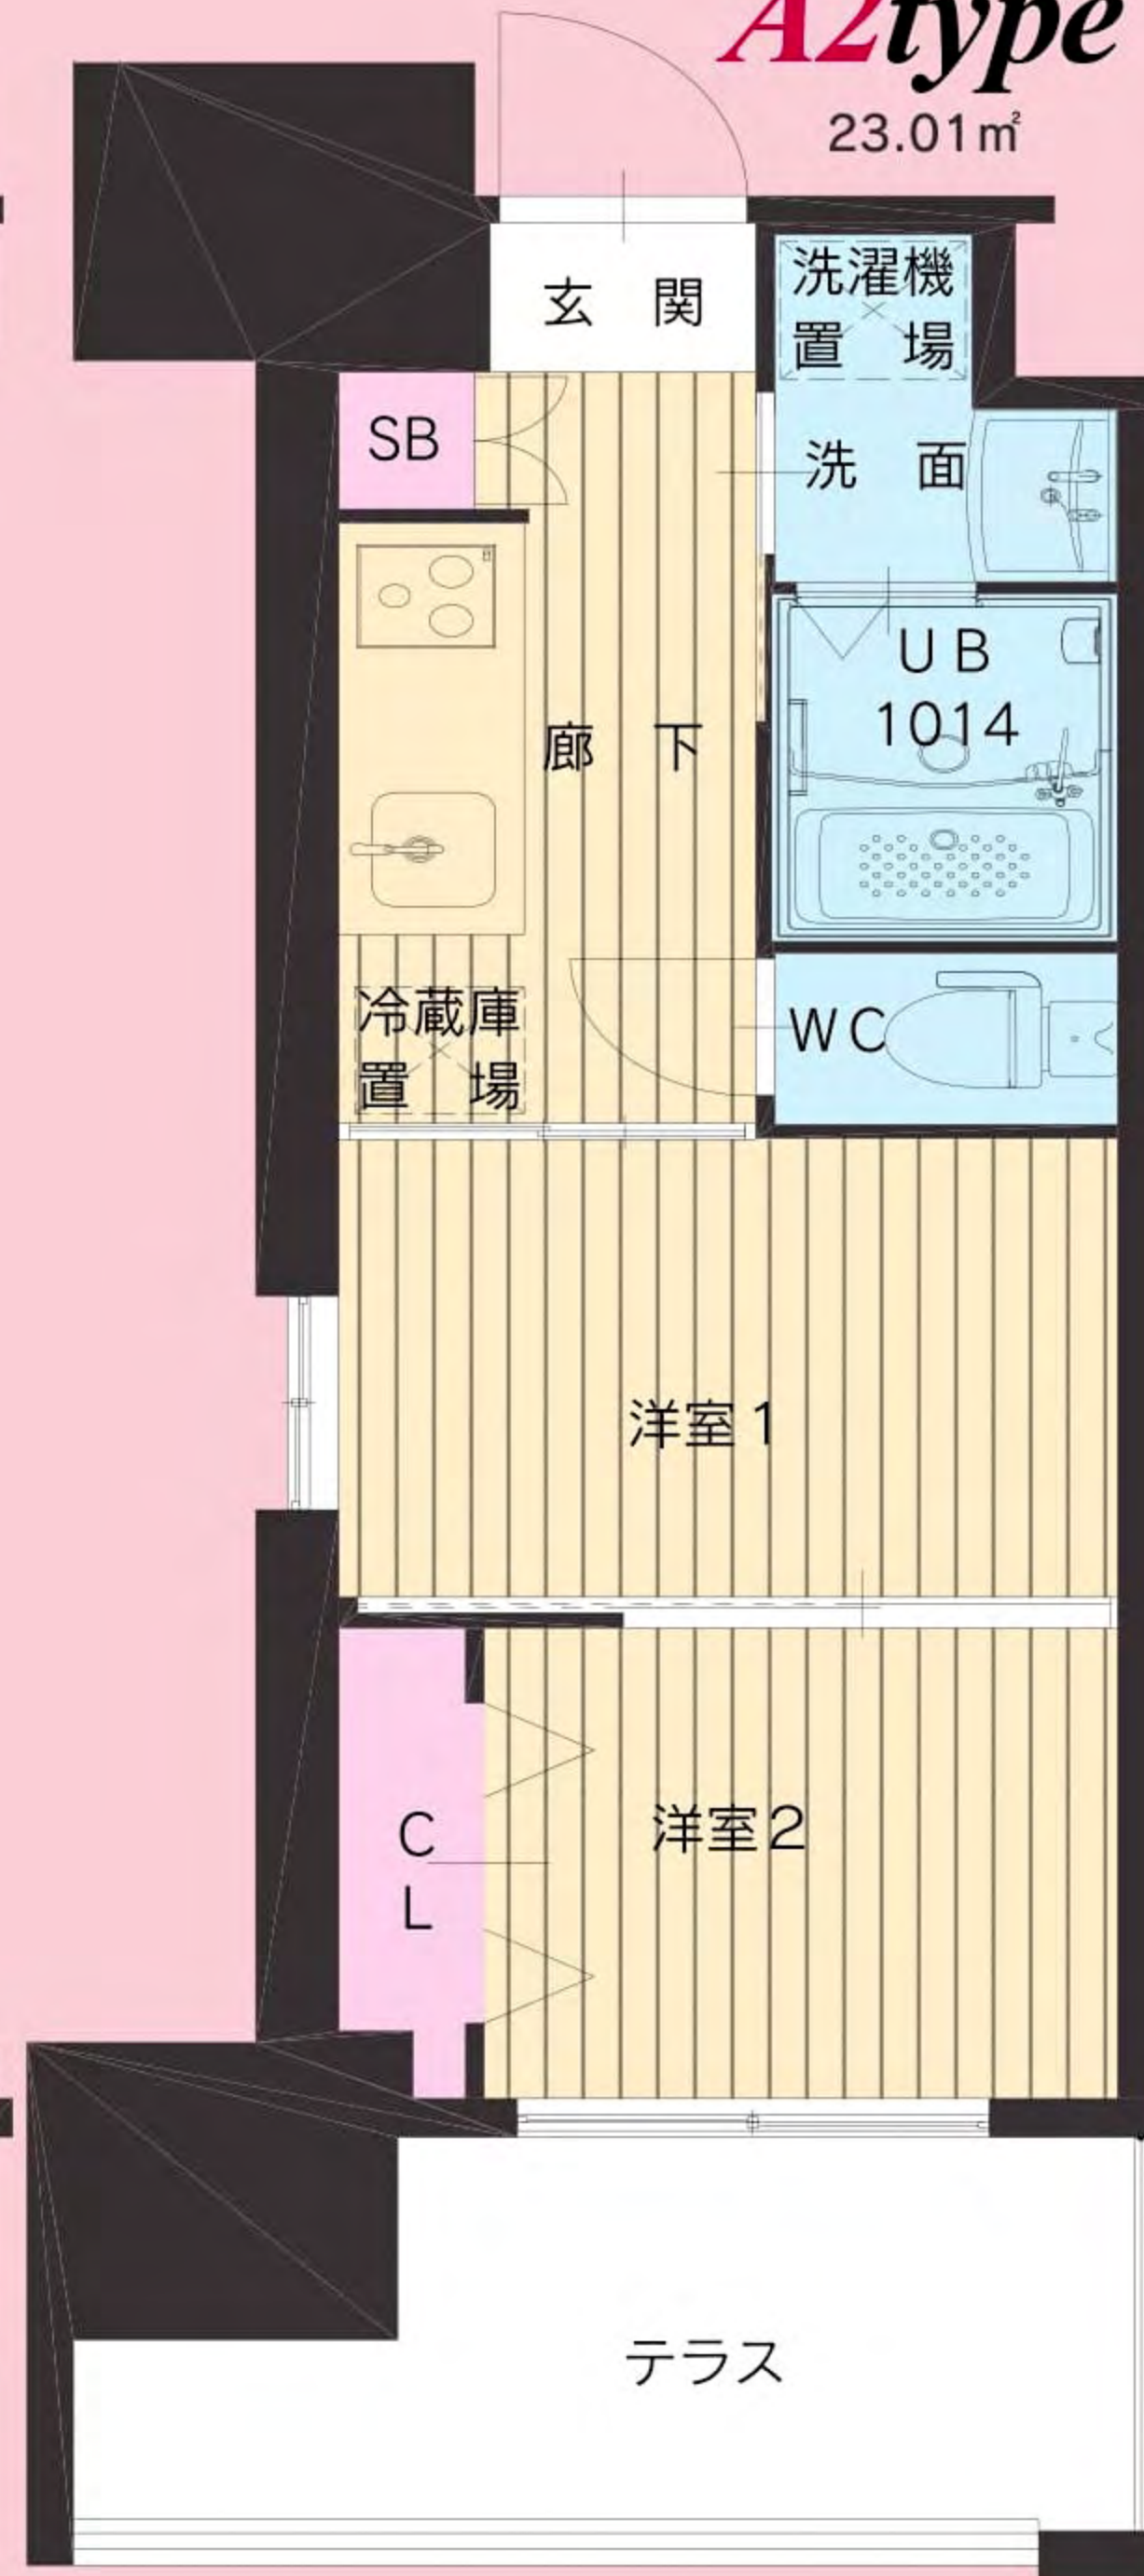

C1type

23.01㎡

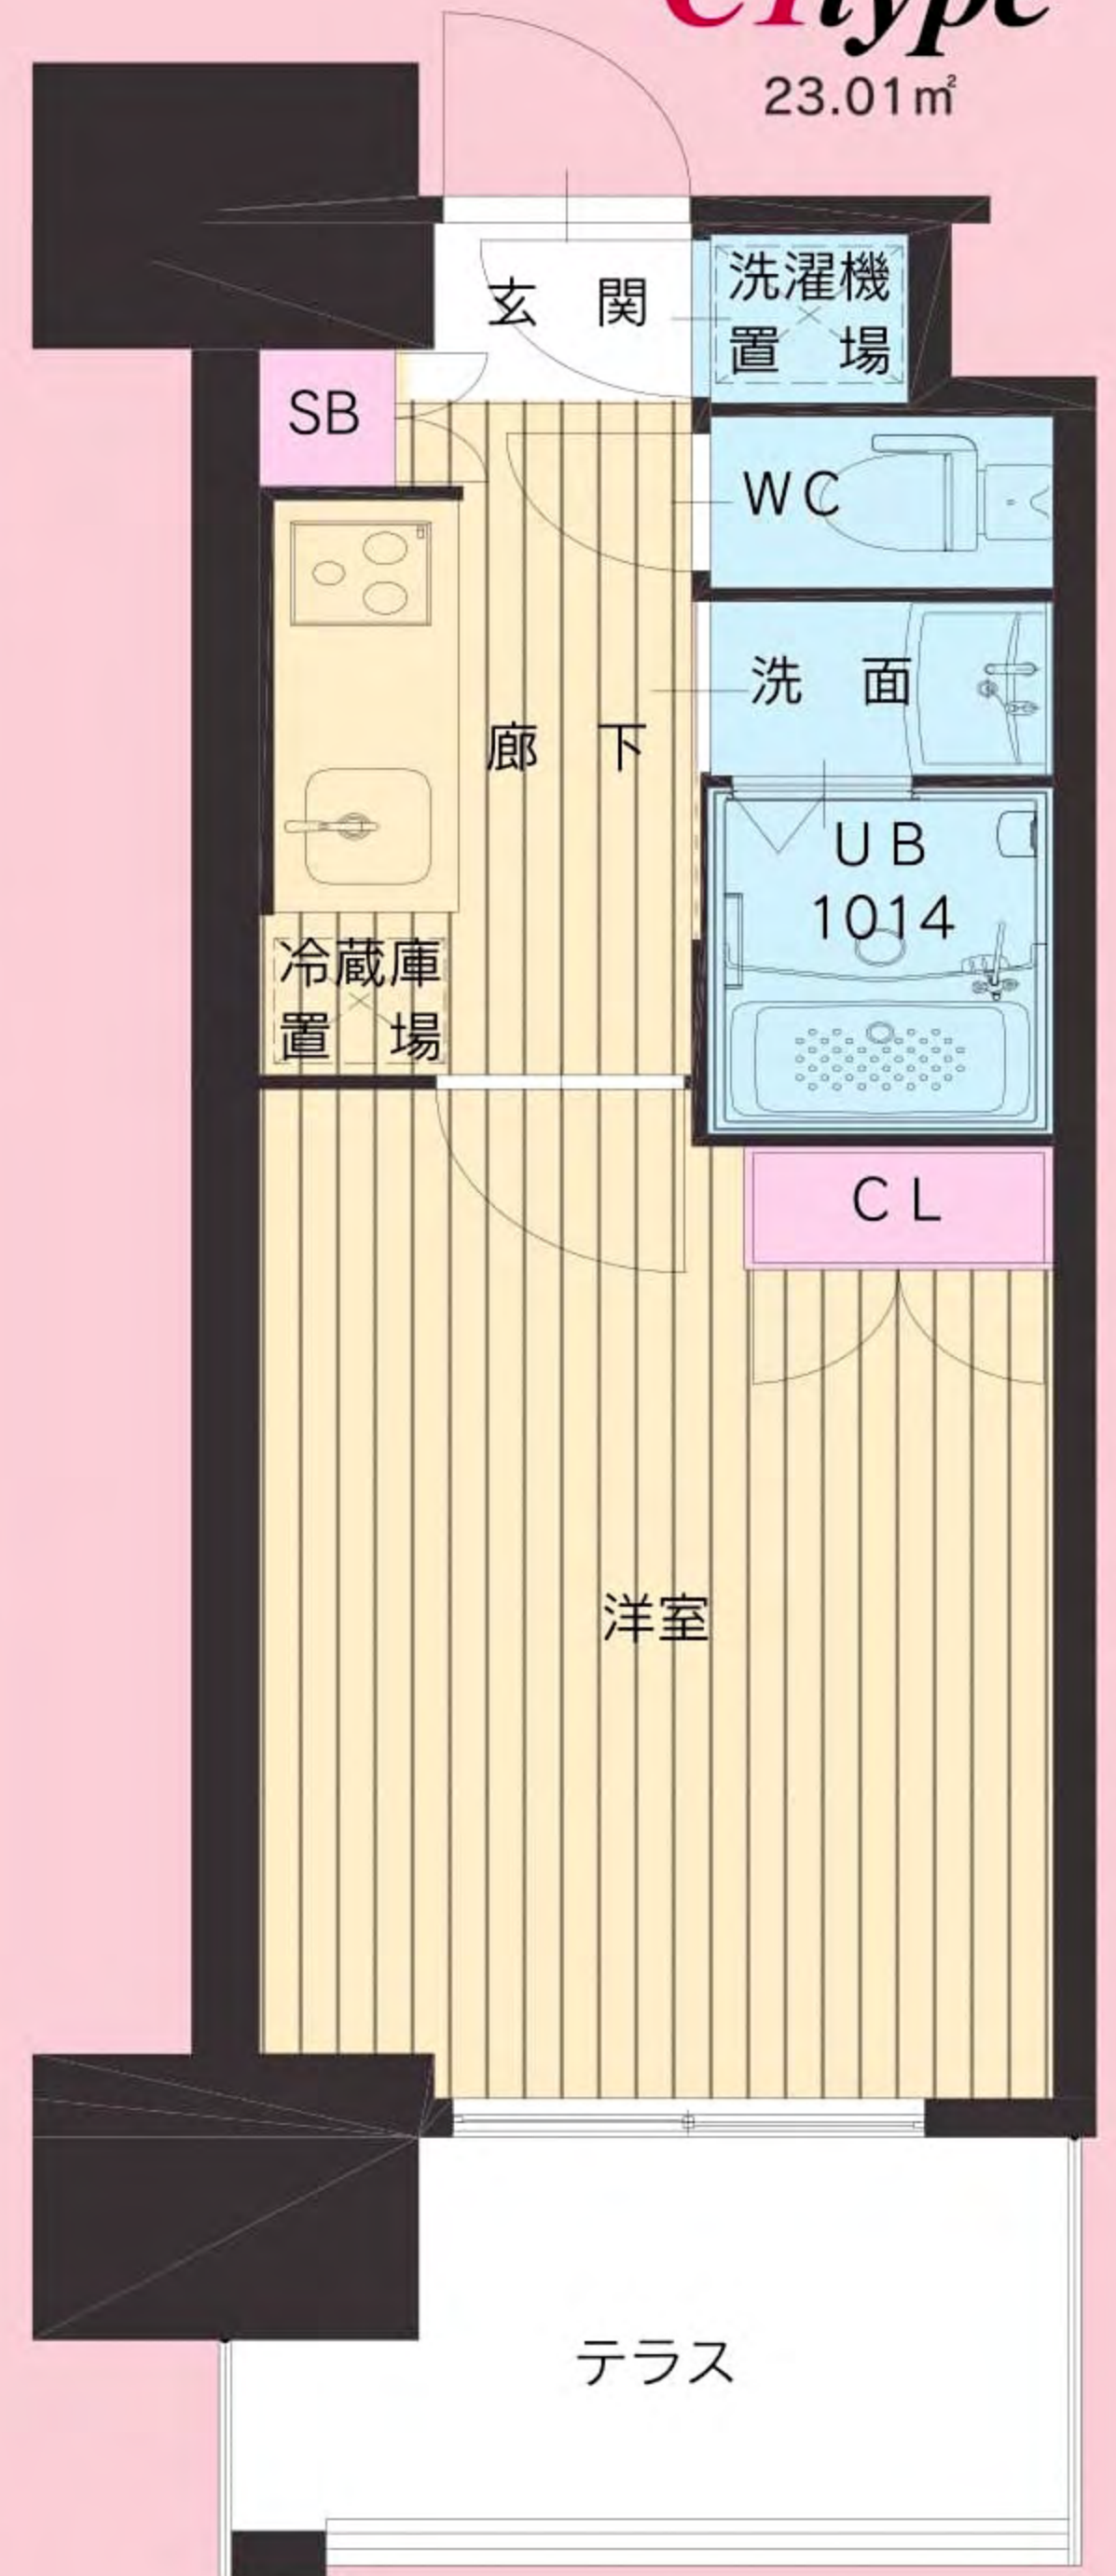

※図面と相違する場合は現況を優先いたします。


C2type

23.01㎡




Dtype

23.01㎡

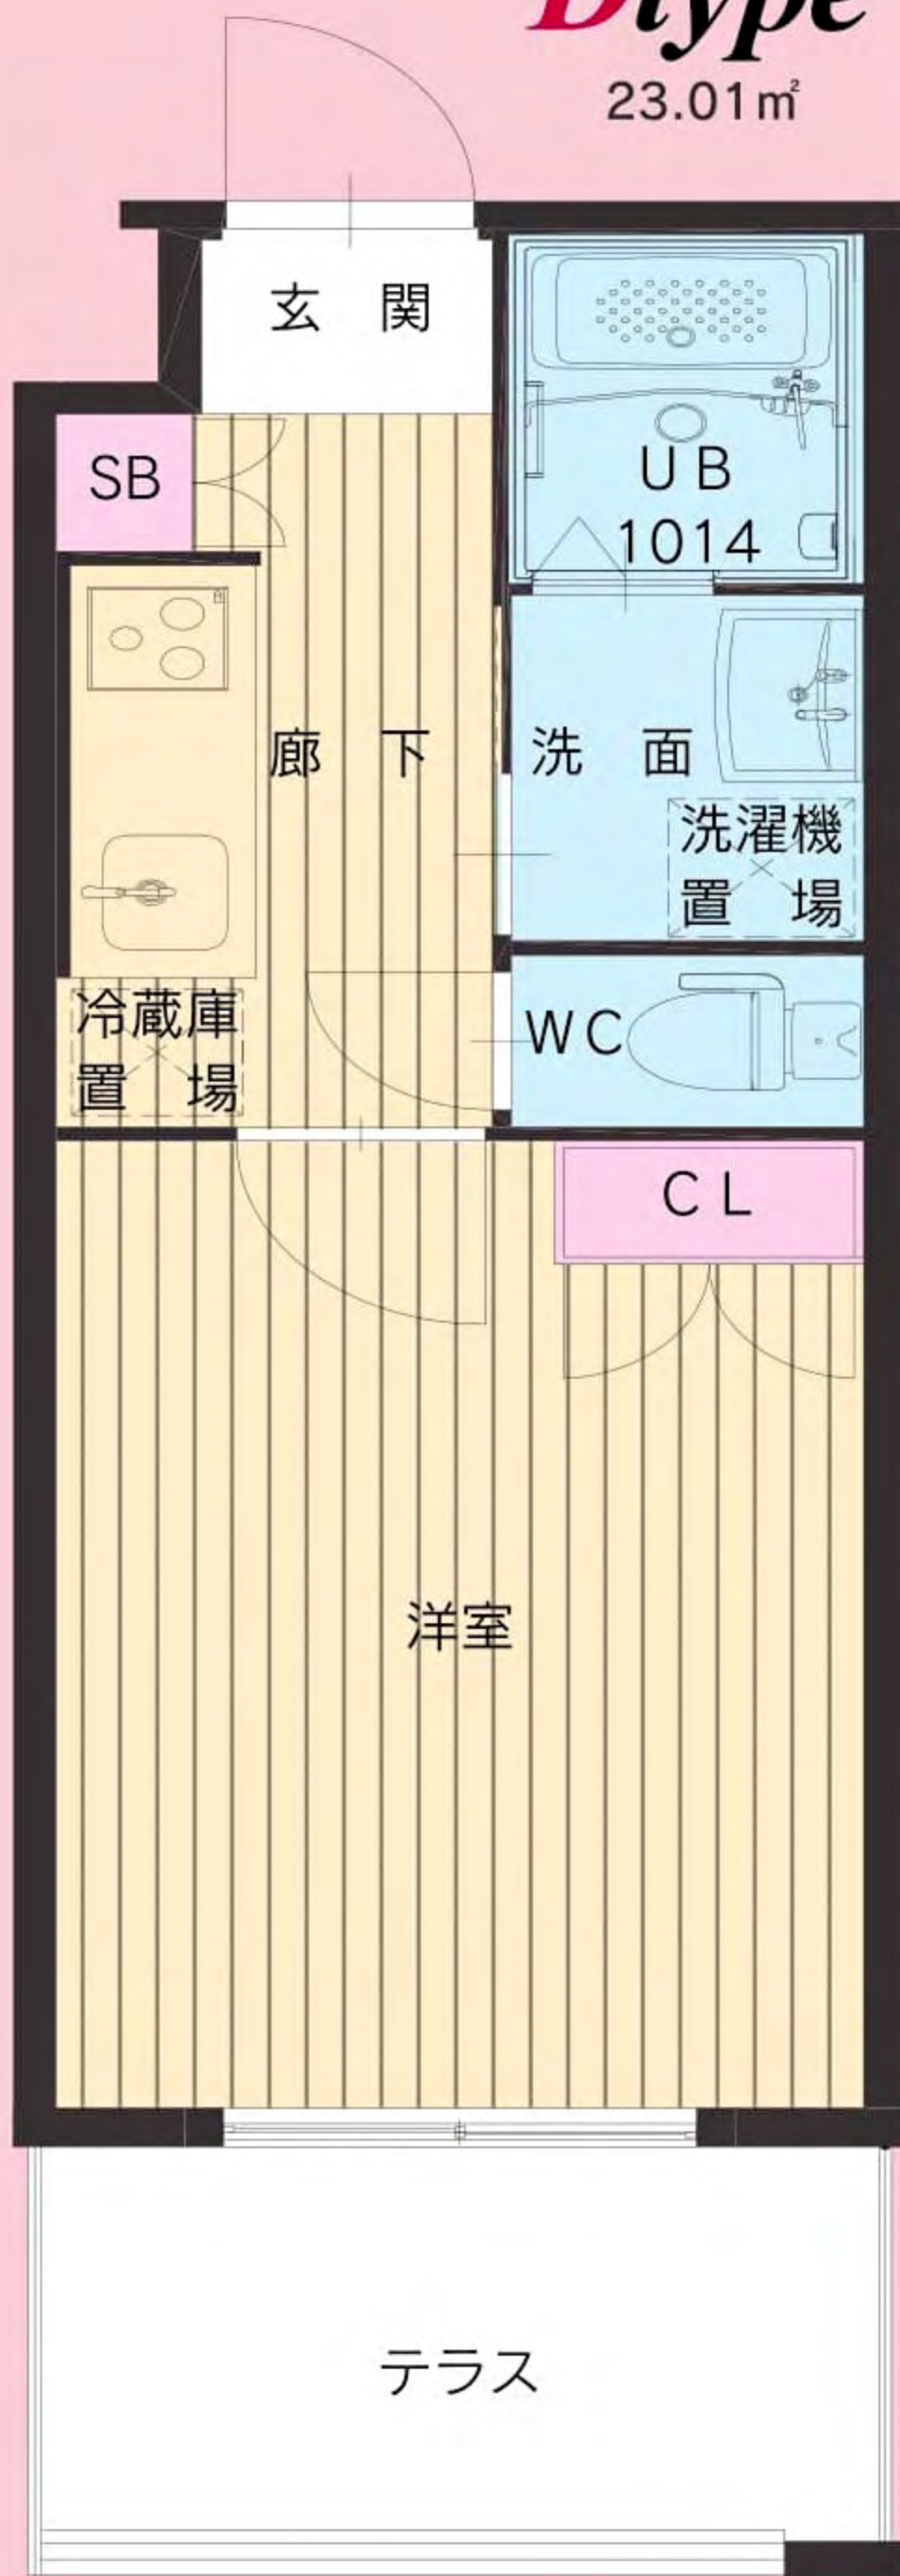

FLOOR PLAN

基準階平面図

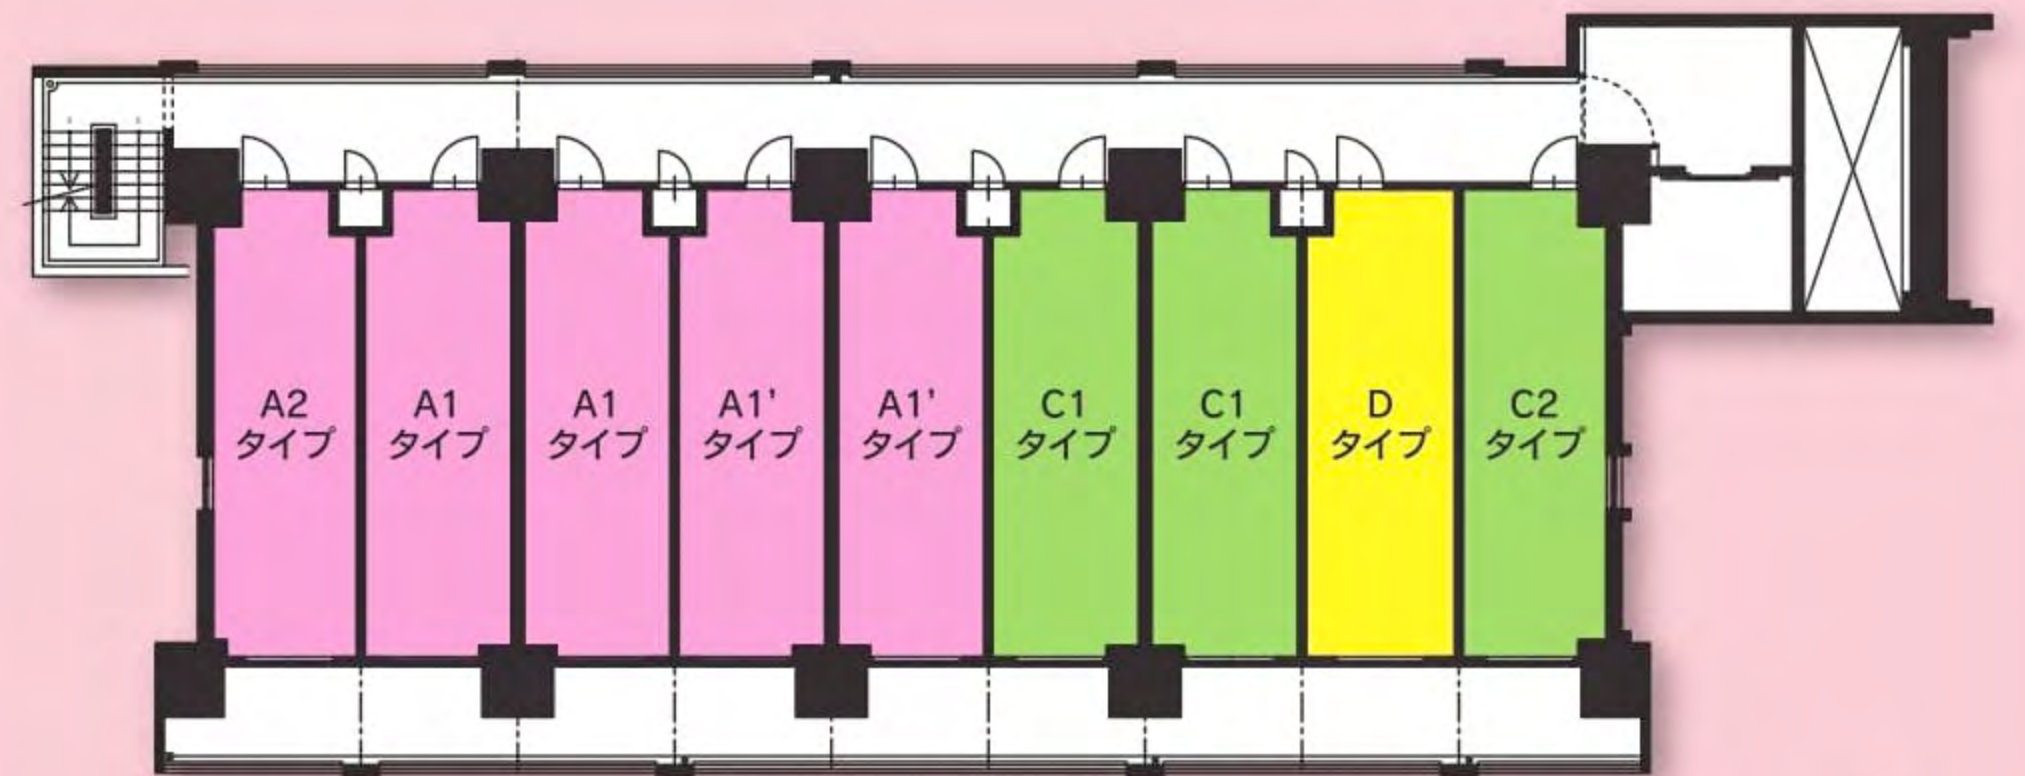

※図面と相違する場合は現況を優先いたします。

Check Point

フルオーダーシステムキッチン W=1,800

ワイドシャンプードレッサー W=750

FREEWAYシャワーヘッド

室内物干しフック

高速インターネット対応100GB(別途契約)

180°ドアスコープ